COLONIA: AMPL. BARRERA MUNICIPIO DE MONCLOVA

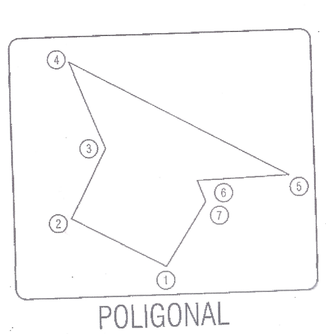

POLIGONAL

CUADRO DE CONSTRUCCION

LADO EST	LADO PV	RUMBO	DISTANCIA	V	COORDENADAS Y	COORDENADAS X
				1	2,977,265.48	260,304.97
1	2	N 26°48'38.09" E	98.98	2	2,977,353.82	260,349.62
2	3	N 27°22'40.32" E	11.53	3	2,977,364.06	260,354.92
3	4	N 25°36'33.14" E	28.94	4	2,977,390.16	260,367.43
4	5	S 67°42'59.20" E	1.50	5	2,977,389.59	260,368.82
5	6	N 24°27'58.05" E	13.00	6	2,977,401.42	260,374.20
6	7	N 67°42'59.20" W	1.00	7	2,977,401.80	260,373.28
7	8	N 21°16'21.91" E	4.00	8	2,977,405.53	260,374.73
8	9	S 69°54'37.22" E	1.08	9	2,977,405.16	260,375.74
9	10	N 16°10'59.61" E	10.64	10	2,977,415.38	260,378.71
10	11	N 16°10'59.61" E	18.51	3	2,977,433.16	260,383.87
11	12	N 33°44'00.39" W	15.50	12	2,977,446.04	260,375.26
12	13	S 81°39'25.33" E	35.25	13	2,977,440.93	260,410.14
13	14	S 78°32'11.91" E	22.23	14	2,977,436.51	260,431.92
14	15	S 80°24'17.35" E	11.86	15	2,977,434.53	260,443.62
15	16	S 81°04'35.40" E	19.90	16	2,977,431.45	260,463.27
16	17	S 81°00'19.33" E	15.00	17	2,977,429.10	260,478.09
17	18	S 81°00'19.33" E	15.00	18	2,977,426.76	260,492.91
18	19	S 82°21'33.17" E	12.00	19	2,977,425.16	260,504.80
19	20	S 83°42'49.73" E	12.00	20	2,977,423.85	260,516.73
20	21	S 81°26'35.71" E	12.00	21	2,977,422.06	260,528.60
21	22	S 70°36'57.67" E	58.66	6	2,977,402.59	260,583.93
22	23	S 32°47'16.85" E	46.32	7	2,977,363.65	260,609.01
23	24	S 20°54'54.61" W	157.55	1	2,977,216.48	260,552.77
24	25	N 73°57'39.24" W	42.27	25	2,977,228.16	260,512.15
25	26	N 03°11'11.63" E	51.60	26	2,977,279.68	260,515.02
26	27	N 63°56'25.35" W	21.86	27	2,977,289.28	260,495.38
27	28	N 65°09'28.07" W	21.85	28	2,977,298.46	260,475.56
28	29	N 67°10'30.61" W	13.59	29	2,977,303.73	260,463.03
29	30	N 71°00'09.15" W	19.88	30	2,977,310.20	260,444.23
30	31	N 20°31'11.90" E	0.53	31	2,977,310.70	260,444.42
31	32	N 69°28'48.10" W	3.53	32	2,977,311.93	260,441.11
32	33	S 27°15'35.13" W	99.12	33	2,977,223.82	260,395.71
33	1	N 65°20'29.59" W	99.85	1	2,977,265.48	260,304.97

SUPERFICIE = 4-13-79.57 has

CUADRO DE AREAS

USOS	SUPERFICIE m2	%
AREA LOTIFICADA	23,630.47	57.11
AREA INVADIDA	3,224.51	7.79
VIALIDADES	13,799.41	33.35
ZONA FEDERAL	725.18	1.75
TOTAL	41,379.57	100.00

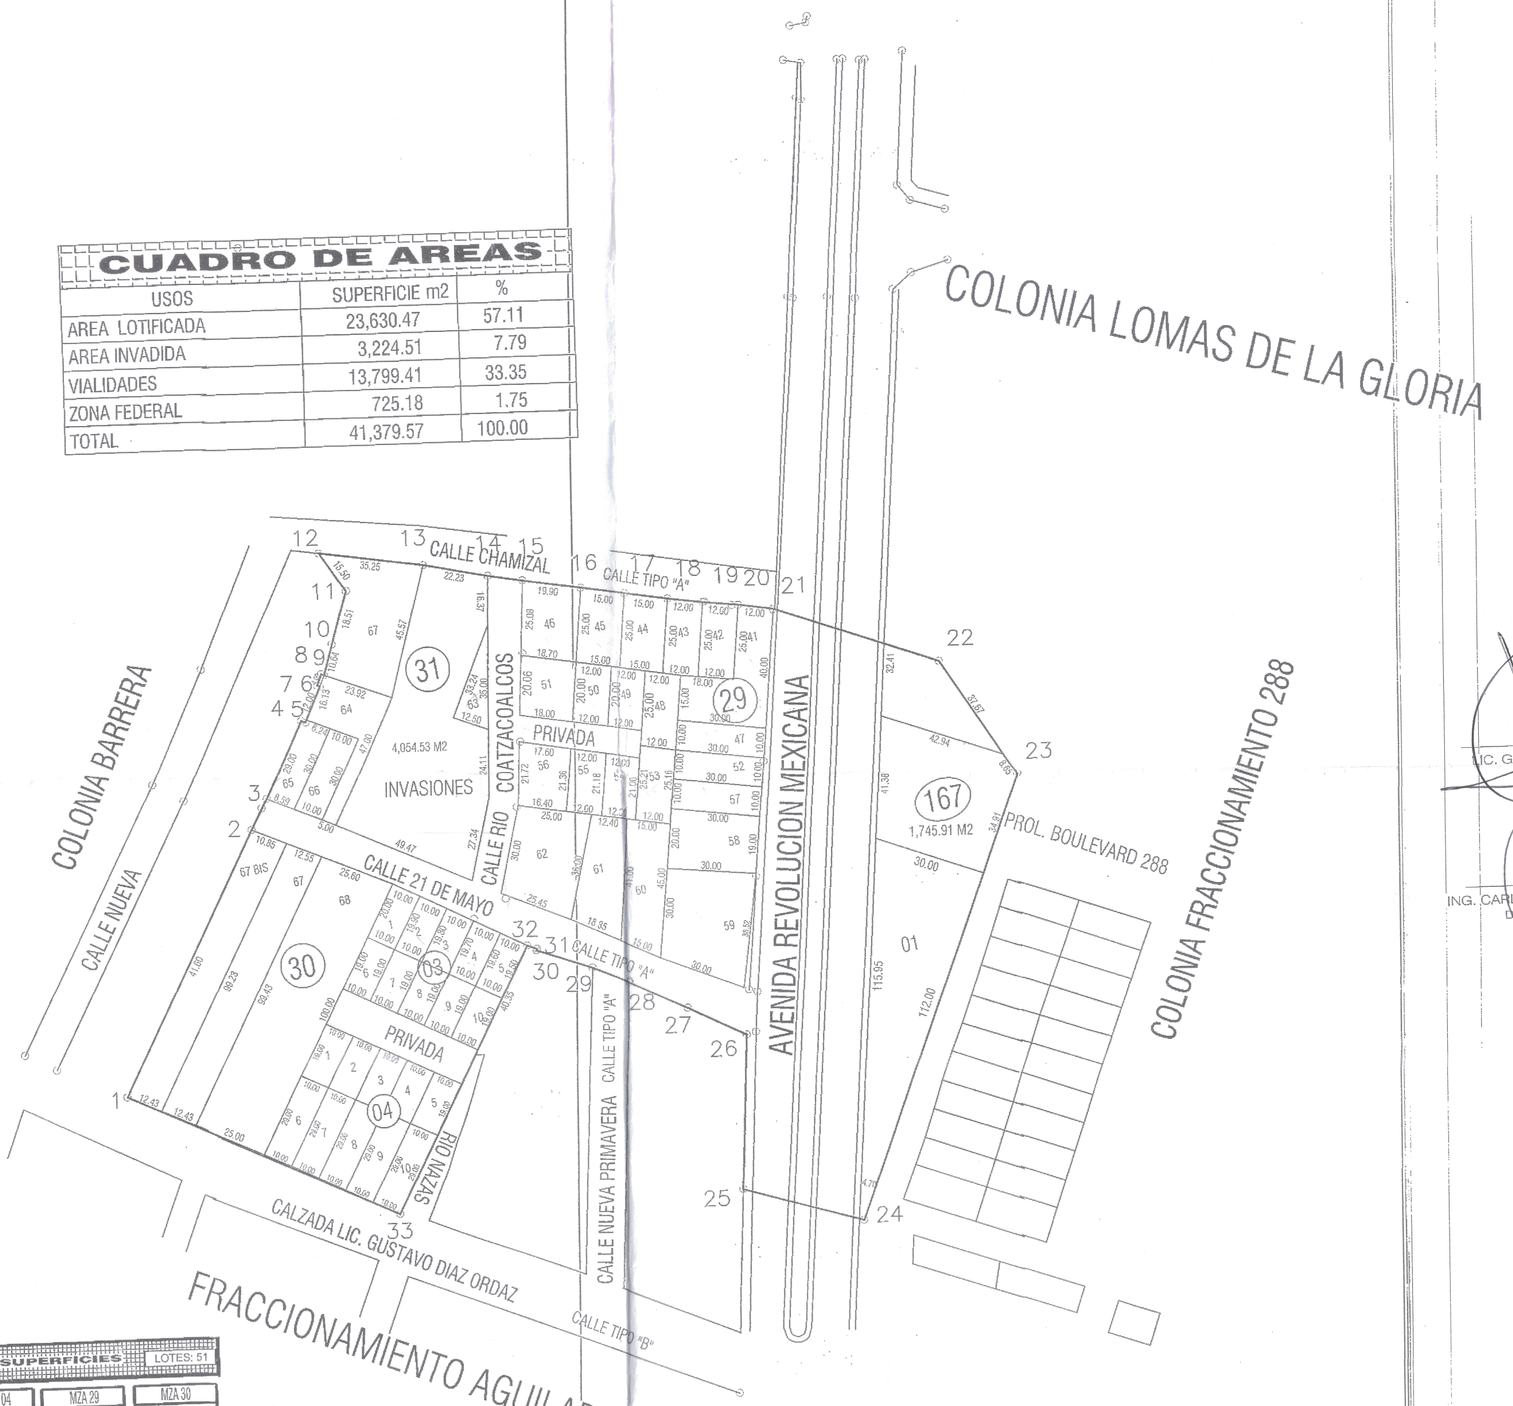

CUADRO DE SUPERFICIES

LOTES: 51

MZA 03	
1	199.43
2	198.49
3	197.65
4	196.46
5	195.37
6	190.00
7	190.00
8	190.00
9	190.00
10	190.00
SUP.	1,937.21

MZA 04	
1	190.00
2	190.00
3	190.00
4	190.00
5	190.00
6	290.00
7	290.00
8	290.00
9	290.00
10	290.00
SUP.	2400.00

MZA 29	
41	750.74
42	300.00
43	300.00
44	375.00
45	375.00
46	481.22
47	300.00
48	300.00
49	240.00
50	240.00
51	366.57
52	300.00
53	301.03
54	282.55
55	254.66
56	354.47
57	300.00
58	584.07
59	1,014.54
60	829.67
61	577.40
62	822.42
SUP.	9,429.68

MZA 30	
67b	1237.87
67	1234.67
68	2519.70
SUP.	4,992.44

MZA 31	
63	287.54
64	539.63
65	296.40
66	299.66
67	1061.95
SUP.	2,425.60

MZA 167	
01	2444.94
SUP.	2,444.94

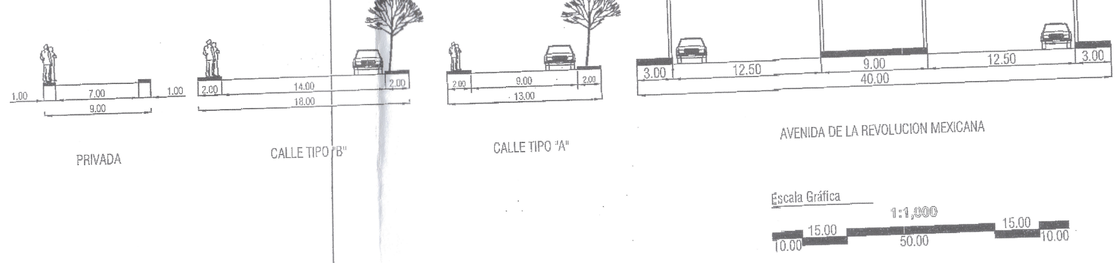

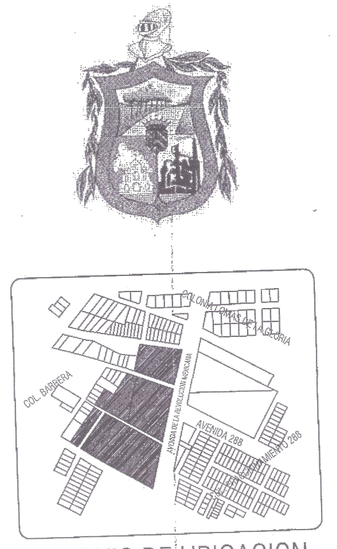

CROQUIS DE UBICACION

N

1: 1,500

Por un Monclova Próspera y con Porvenir Administración 2014-2017

PRESIDENCIA MUNICIPAL DE MONCLOVA

LIC. GERARDO GARCIA CASTILLO
PRESIDENTE MUNICIPAL

LIC. LUIS HORACIO DE HOYOS MARTINEZ
SECRETARIO DEL R. AYUNTAMIENTO

ING. CARLOS RODOLFO RODRIGUEZ DELEGOS
DIRECTOR DE OBRAS PUBLICAS

C. TAIDE ELIZABETH ALBERRO RODRIGUEZ
SINDICO DE MAYORIA DEL R. AYUNTAMIENTO

SECRETARIA 2014-2017 MONCLOVA, COAH.

SE AUTORIZA ESTE PLANO EXCLUSIVAMENTE PARA LA REGULARIZACION DE LA TENENCIA DE LA TIERRA

OFICIO_____ EXPEDIENTE_____ FECHA_____

PROYECTO:
LOTIFICACION COLONIA AMPL. BARRERA

PLANO DE PREDIO UBICADO AL ORIENTE DE MONCLOVA, COAHUILA DENOMINADO:

COLONIA: " AMPLIACION BARRERA"

REVISO:

PROPIETARIO:
SR. GONZALO AGUIRRE CUELLAR Y SOCIOS.

LEVANTO Y DIBUJO:

AREA TECNICA	ABRIL/2016	ESCALA 1:1,500	SISTEMA DE LEVANTAMIENTO: FISICO